



Straßenquerschnitt 1

Sonnenblumenweg (Parkplatz im nördlichen Bereich)
Asphaltbauweise Bk 1,0

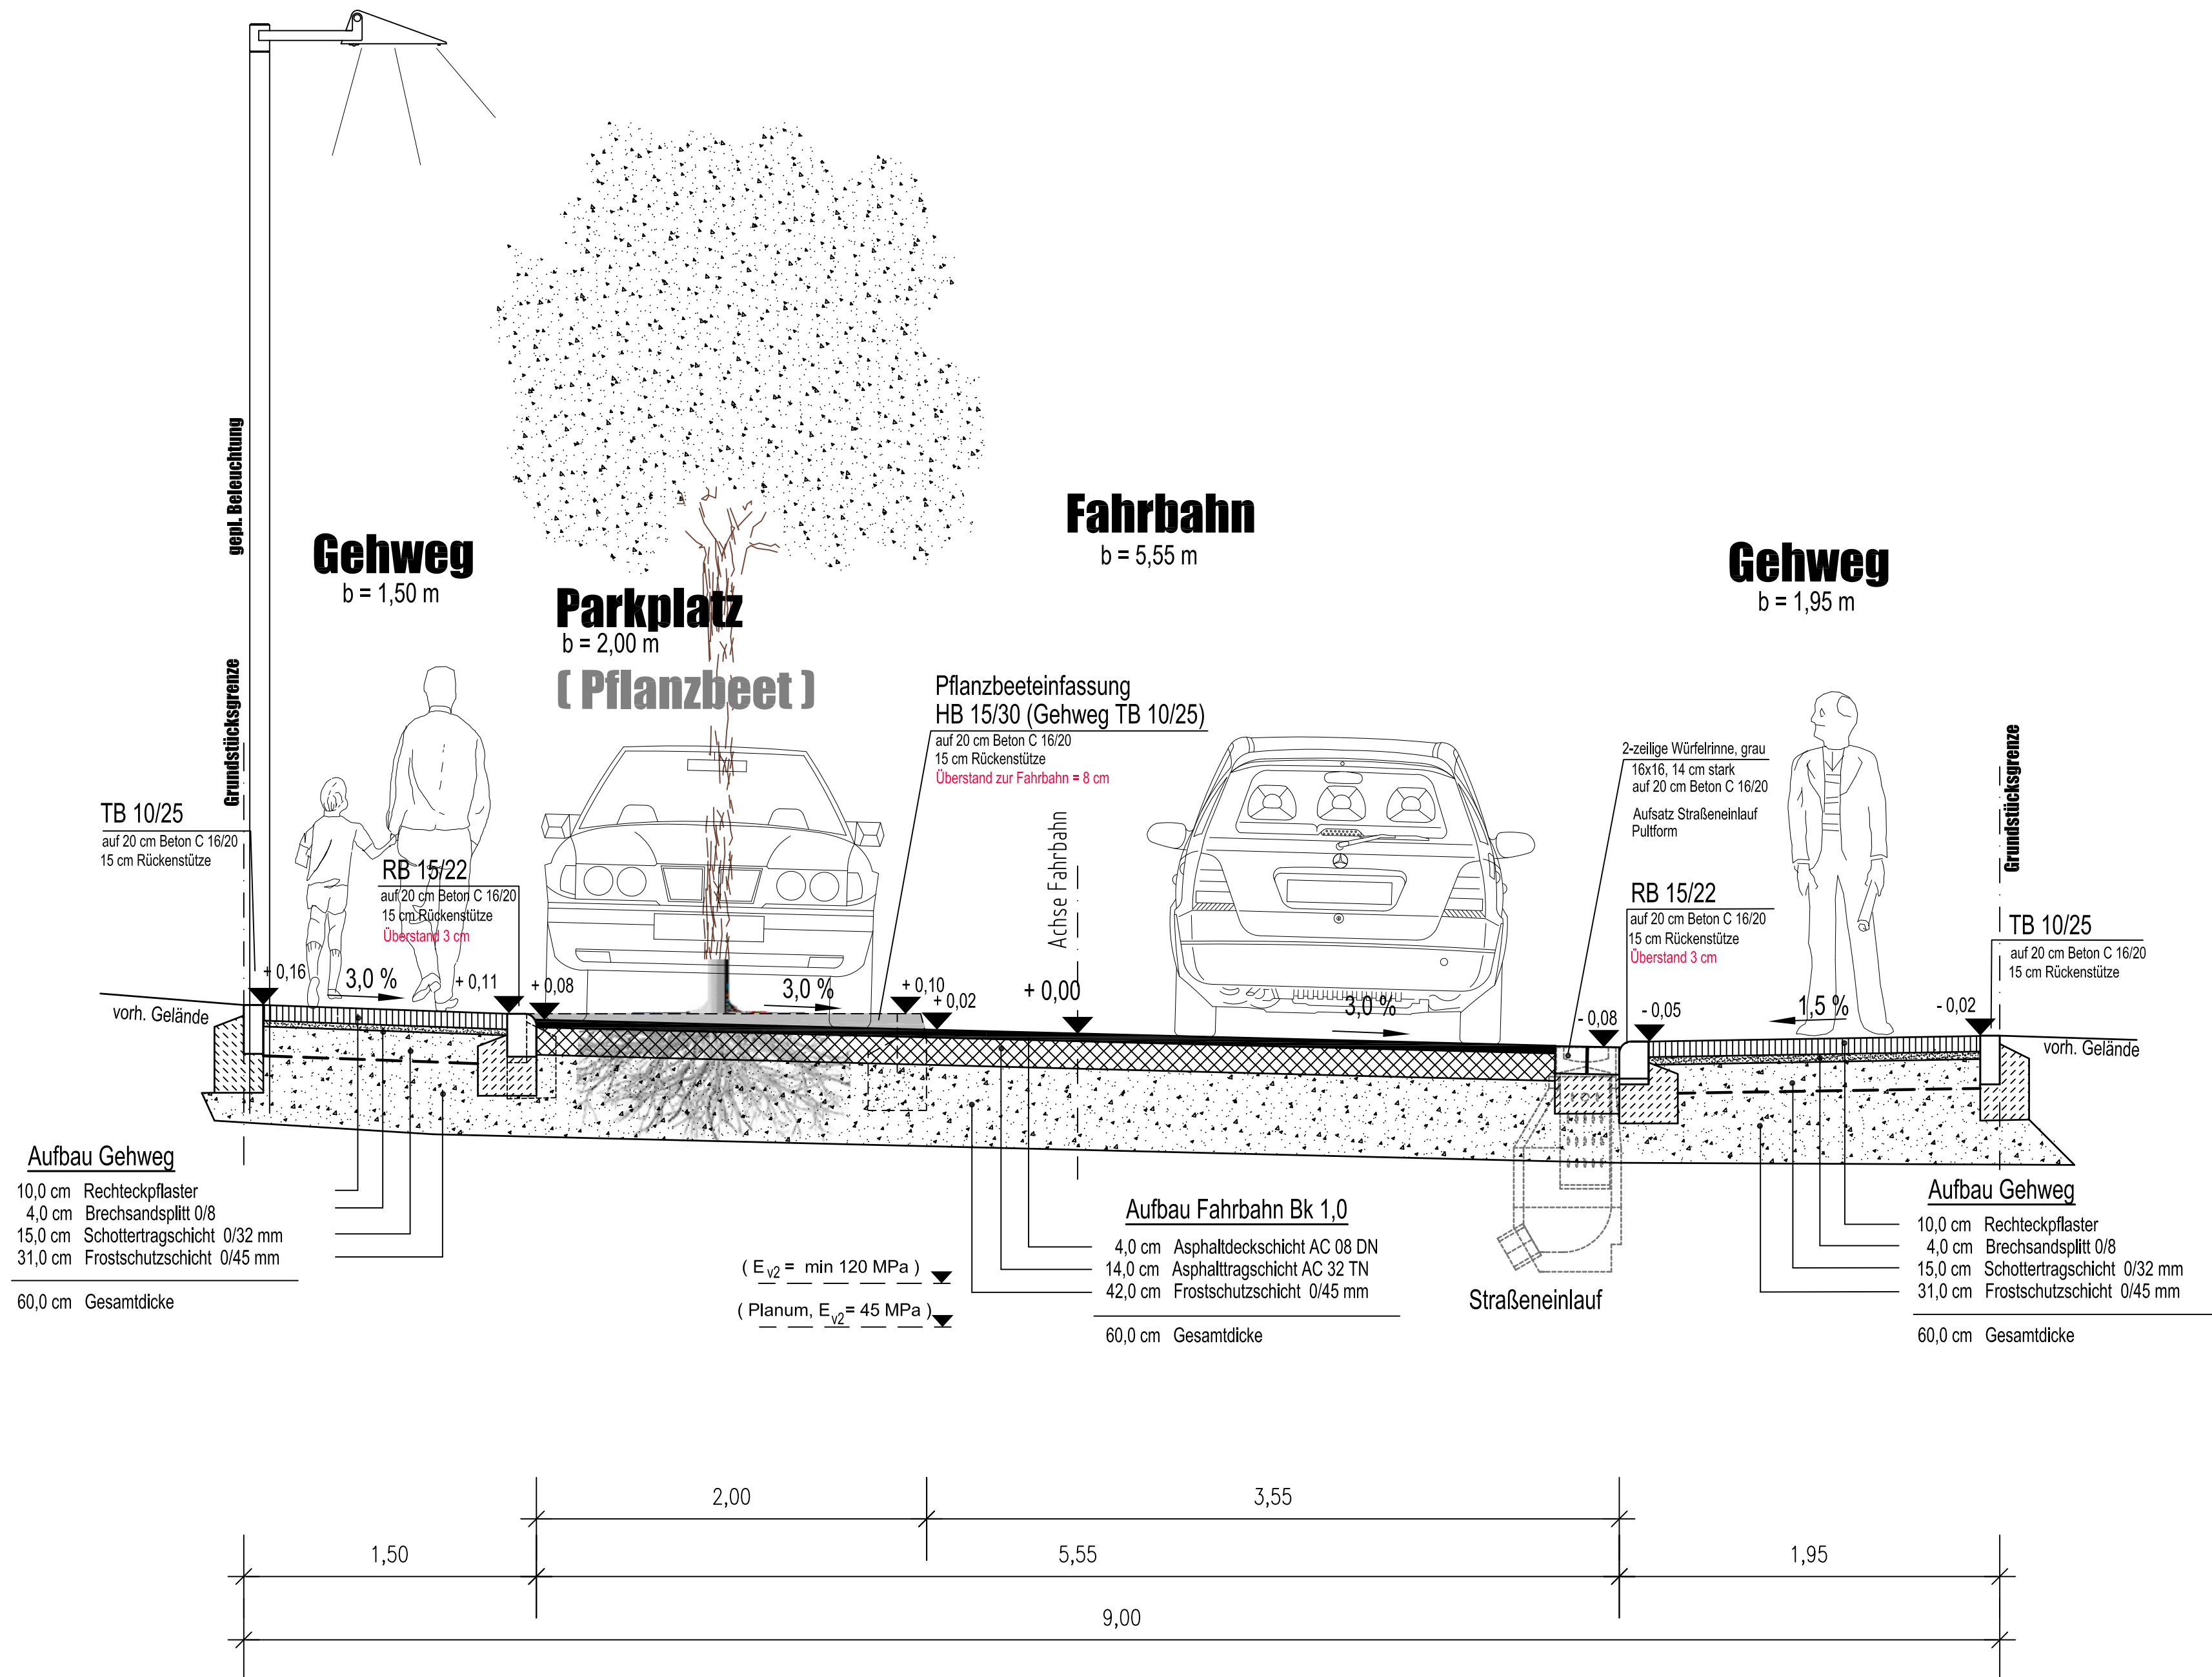

Die dargestellten Ver- und Entsorgungsleitungen beruhen auf Angaben der betroffenen Versorgungsunternehmen /-betriebe. Die verwendeten Planunterlagen weisen Ungenauigkeiten auf. Vor Baubeginn müssen daher aktuelle Bestandsunterlagen des Betreibers angefordert und der tatsächliche Verlauf der Leitungen durch geeignete Maßnahmen, wie z.B. Suchschlitze o. gräben, vor Ort festgestellt werden.

Alle Maße sind vor Baubeginn zu prüfen.

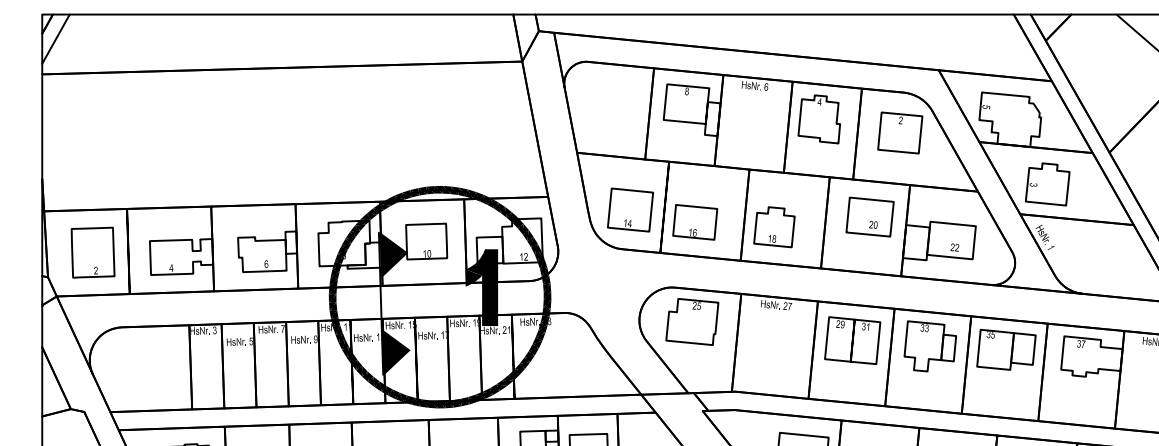

Index	Art der Änderung	Datum	Zeichen
a	Querneigung Fahrbahn und rechter Gehweg zwischen Haus Nr. 3 - 23	15.11.2021	jn

Planungsträger:

Taunusstein

Stadt Taunusstein, Aarstraße 150, 65232 Taunusstein

Planung:

Sommer

Beratende Ingenieurgesellschaft für Tiefbau- und Umweltplanungen mbH
Beratung- Planung- Leitung- Projektsteuerung

Philipp-Reis-Straße 6
65232 Taunusstein
Telefon (06128) 98-1000
Fax (06128) 98-1001
E-Mail: info@sommer-ingenieure.de
Internet: www.sommer-ingenieure.de

Projekt:
Straßenendausbau "Baugebiet Bergfeld" in Taunusstein-Neuhof

Planungsphase: **Stand November 2021**

Ausführungszeichnung 1:25

Planart:
Straßenquerschnitt 1 Sonnenblumenweg P-Nord Straßenbau

Unterlage Nr.: 14
Blatt Nr.: 1

	Datum	Zeichen
Bearb.:		Stephan
Gez.:	August 2021	jn

Planer:
Taunusstein, den 27.08.2021

Stadt Taunusstein
Taunusstein, den